
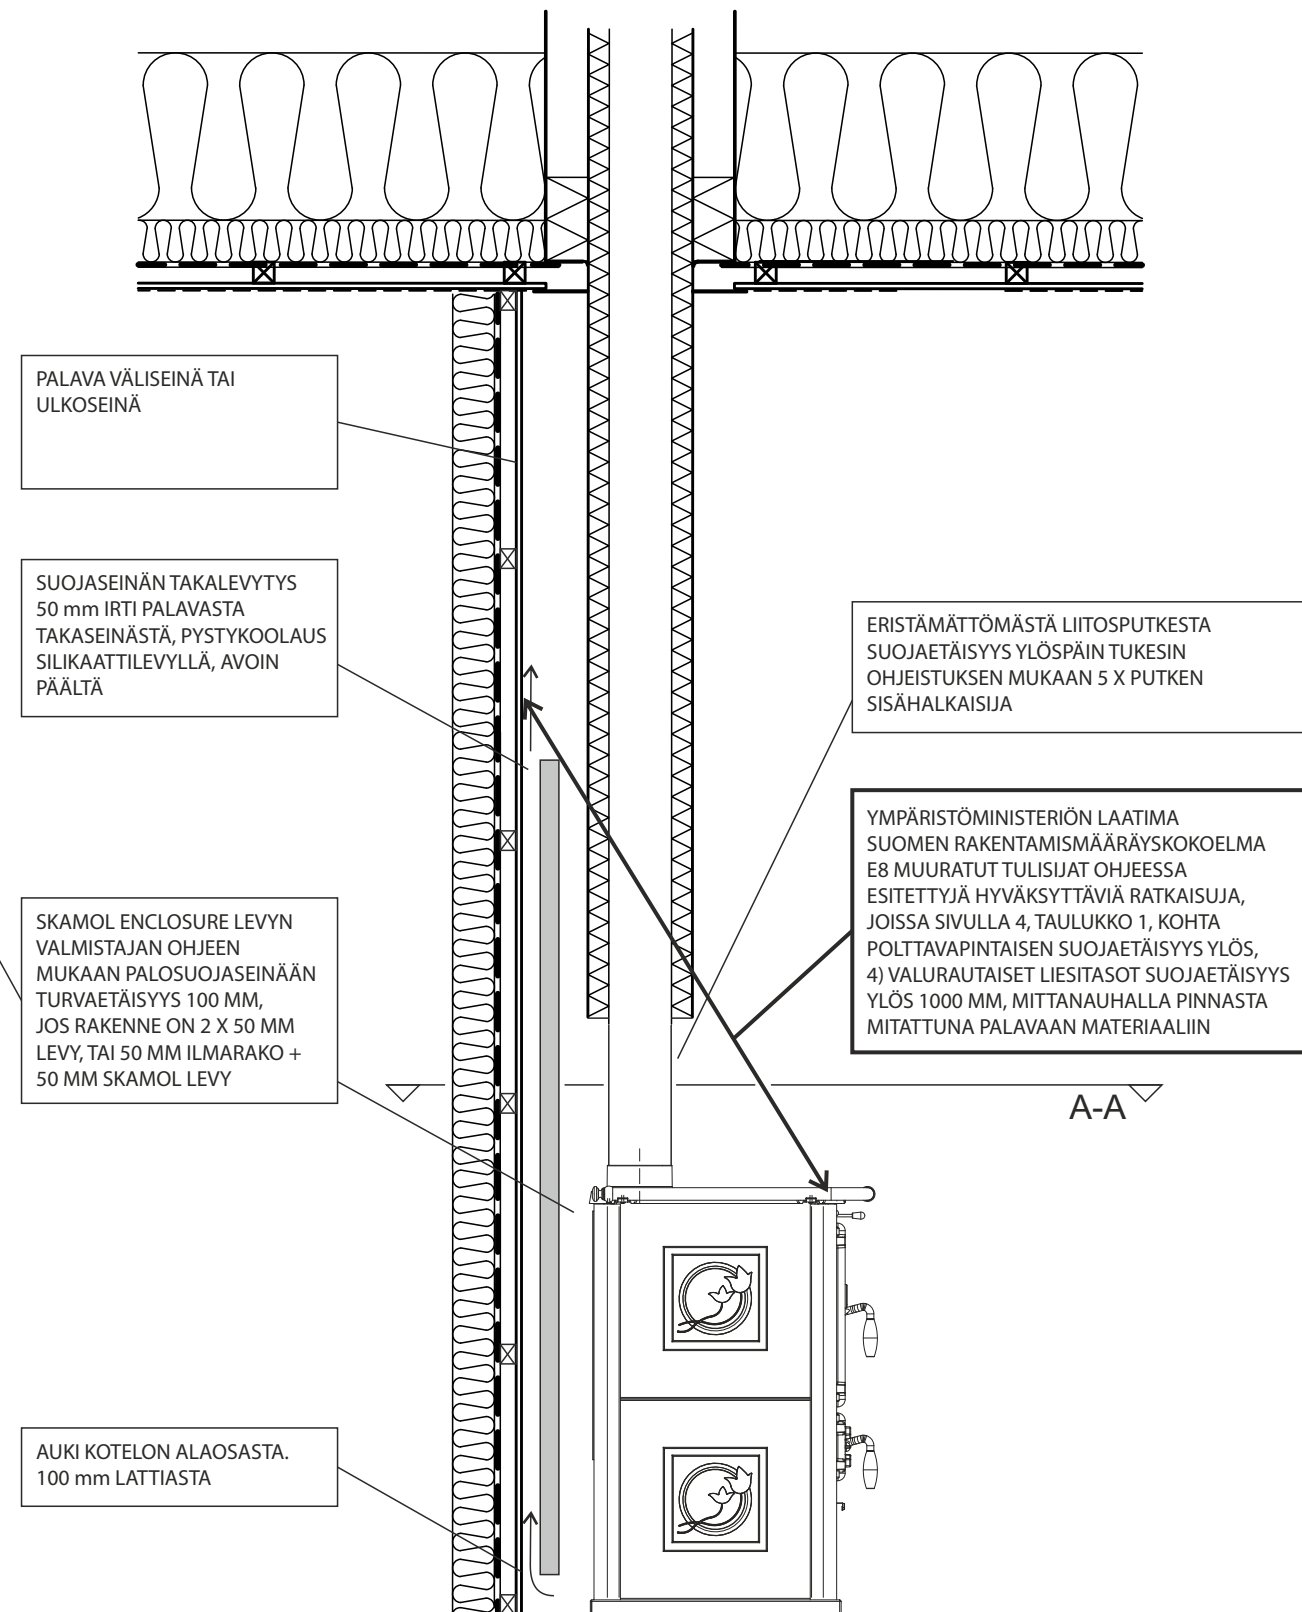


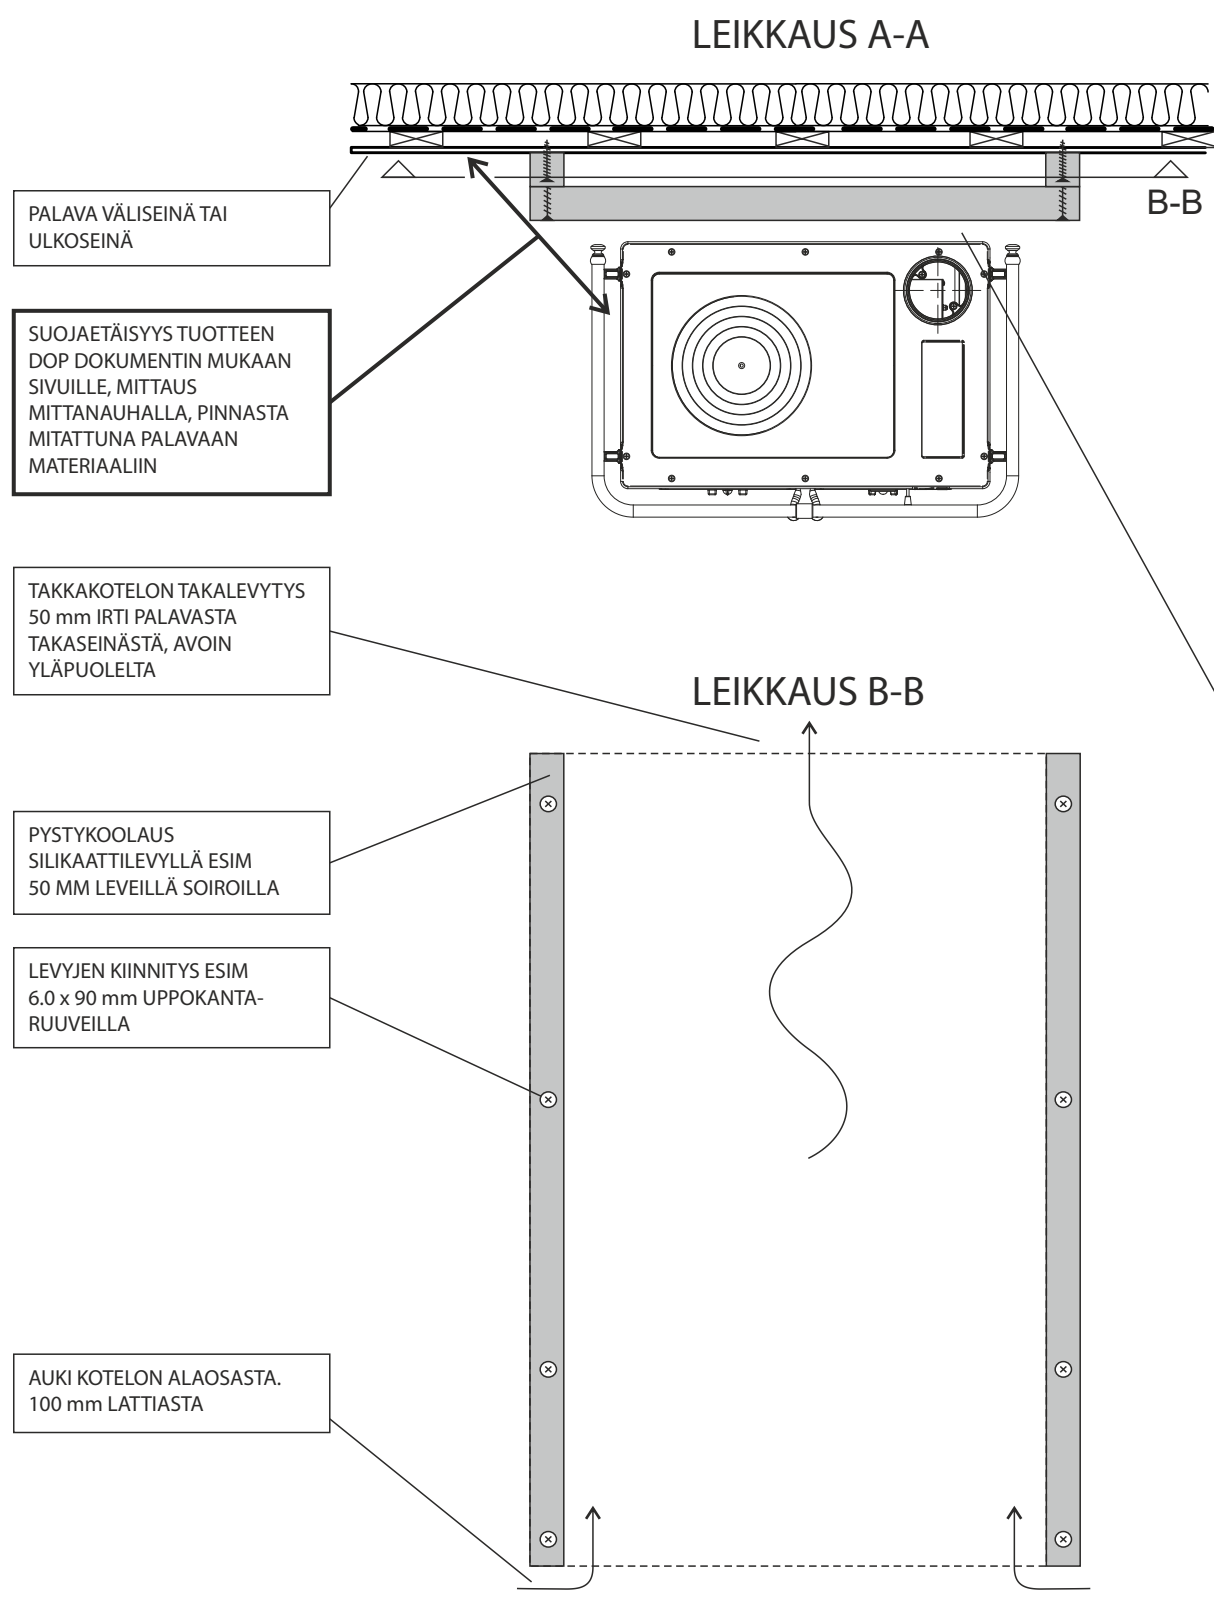

Piirustuslaji	Rakennesuunnitelma - Periaatekuva 01	Suunnitelman laatija	TULITUOTE OY
Tarkenne	SKAMOL ENLOCURE PALOSUOJASEINÄ	Karvarinkatu 10 60320 Seinäjoki +35840553357 myynti@tulituote.com	
Piirustuksen sisältö	Mittakaava	Suunnittelija	Päiväys ja allekirjoitus
PERIAATEKUVA LEIKKAUS SIVUSTA PERIAATEKUVA LEIKKAUS EDESTÄ PERIAATEKUVA LEIKKAUS PÄÄLTÄ		Henri Syrjälä	13.05.2025